


## SCHEMA GENERAL D'ALIMENTATION EN EAU POTABLE

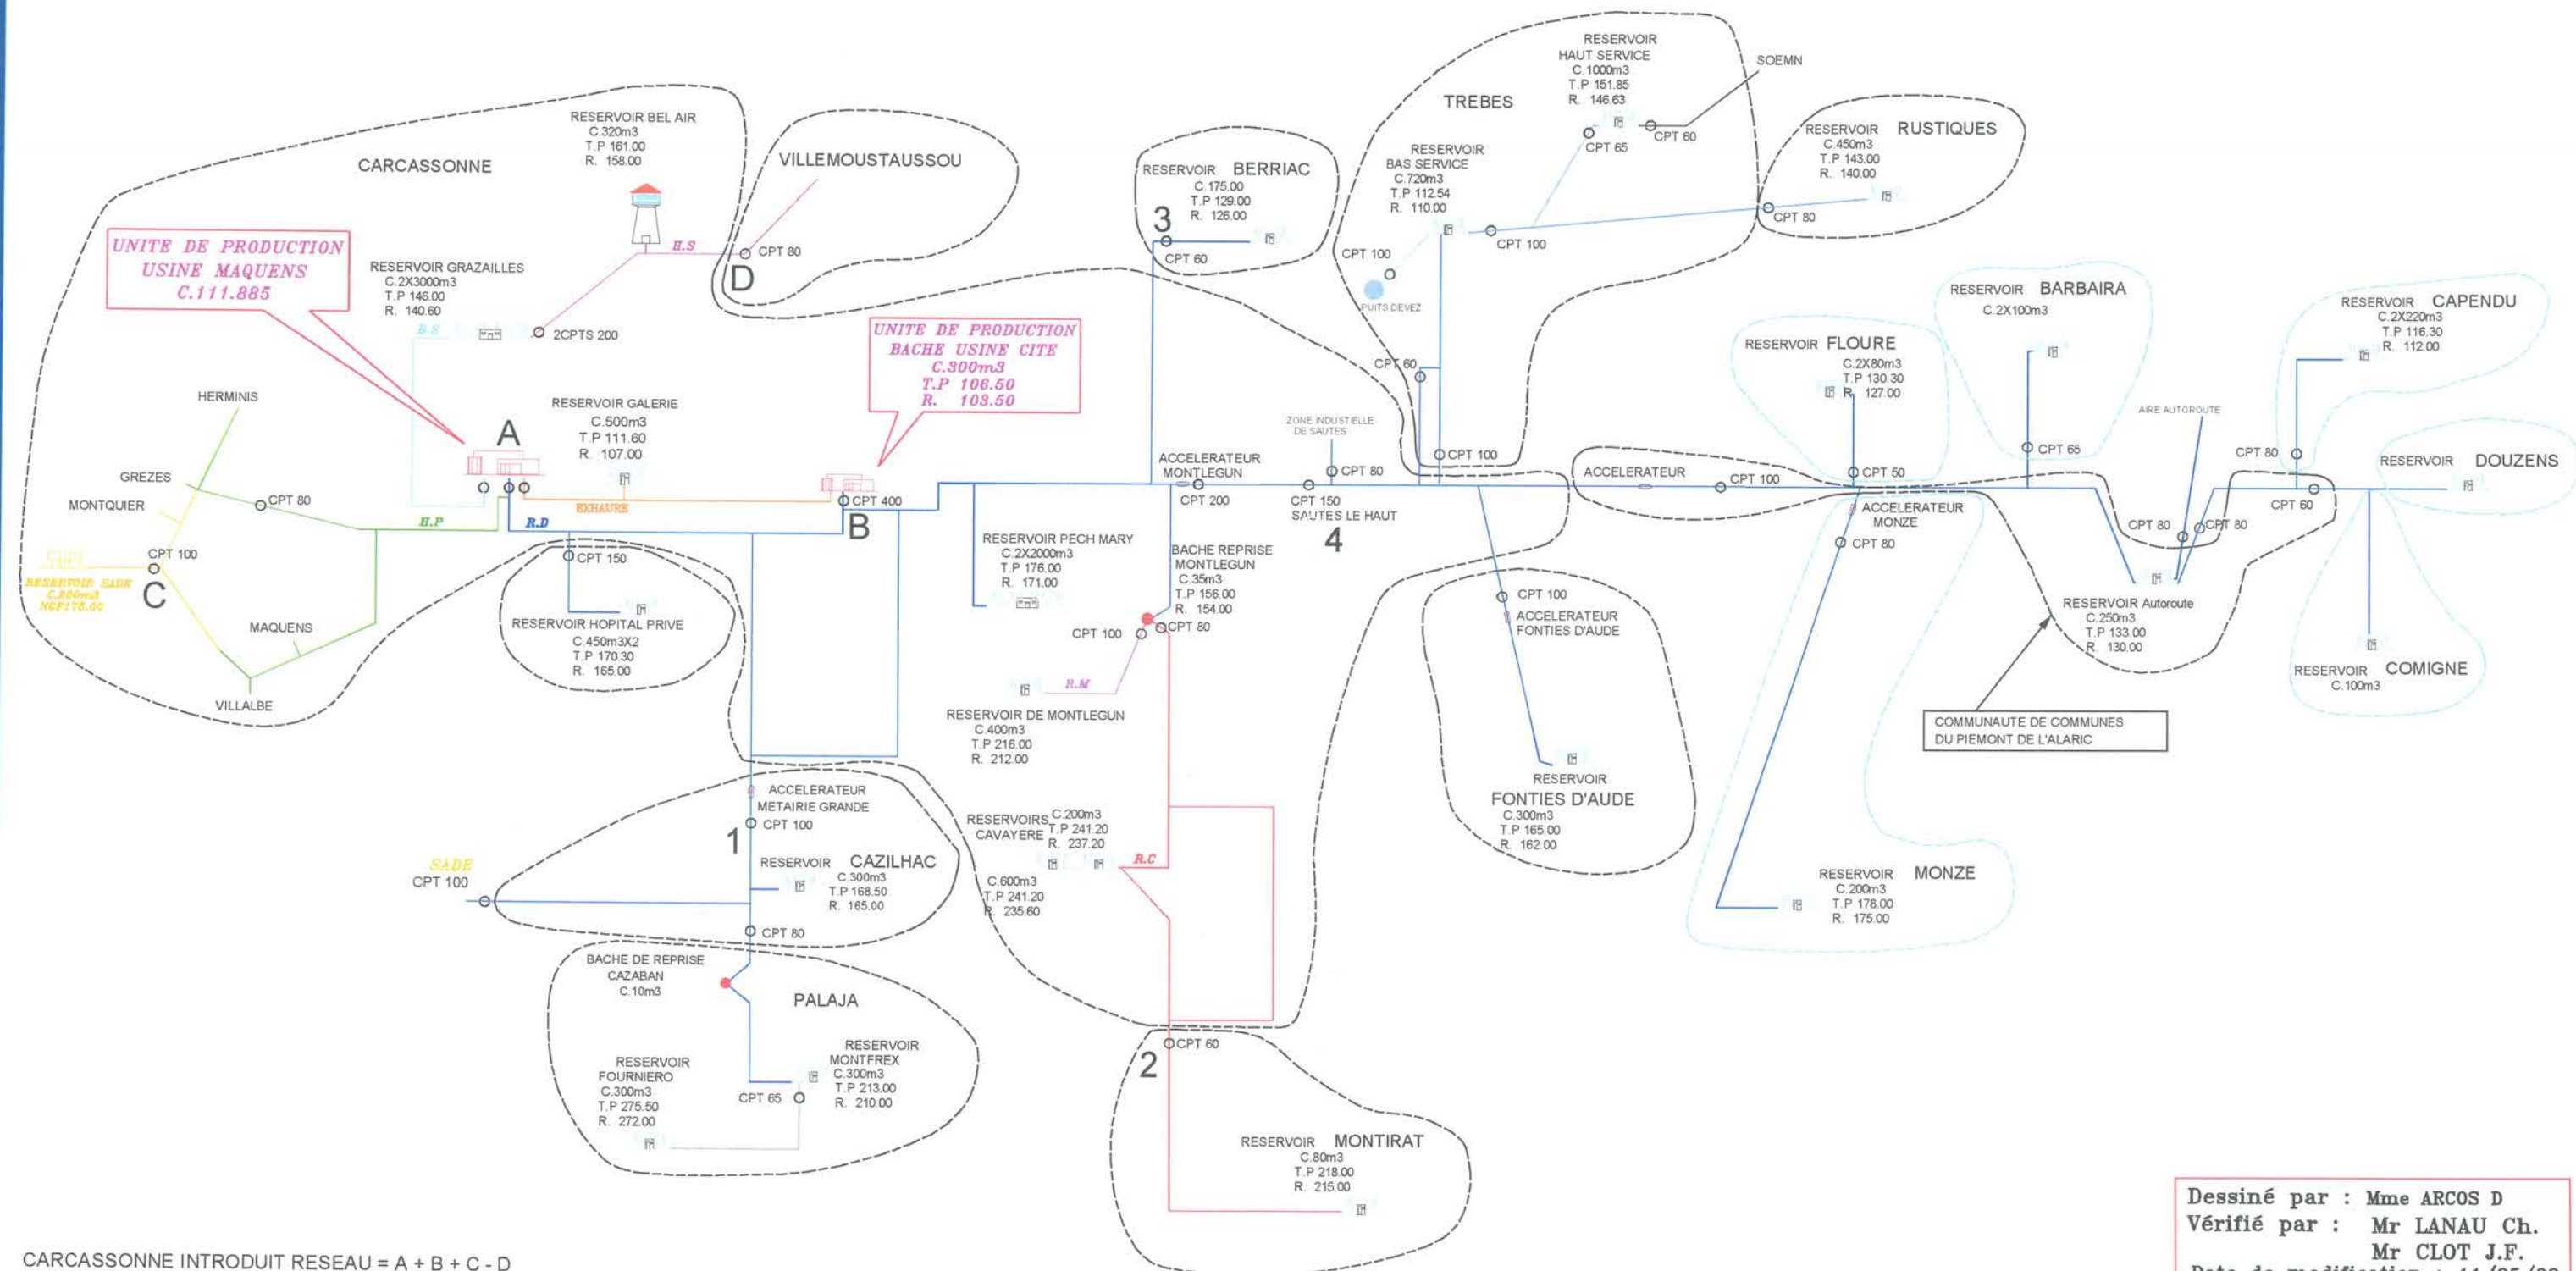


CARCASSONNE INTRODUIT RESEAU = A + B + C - D  
CARCASSONNE VILLE INTRODUIT RESEAU = A + B - 1 - D - 2 - 3 - 4 + C

Dessiné par : Mme ARCOS D  
Vérifié par : Mr LANAU Ch.  
Mr CLOT J.F.  
Date de modification : 11/05/09

SCHEMA de DISTRIBUTION 1/4  
Reseau A.E.P  
ACTUEL

REFOULEMENT  
USINE DE MAQUENS

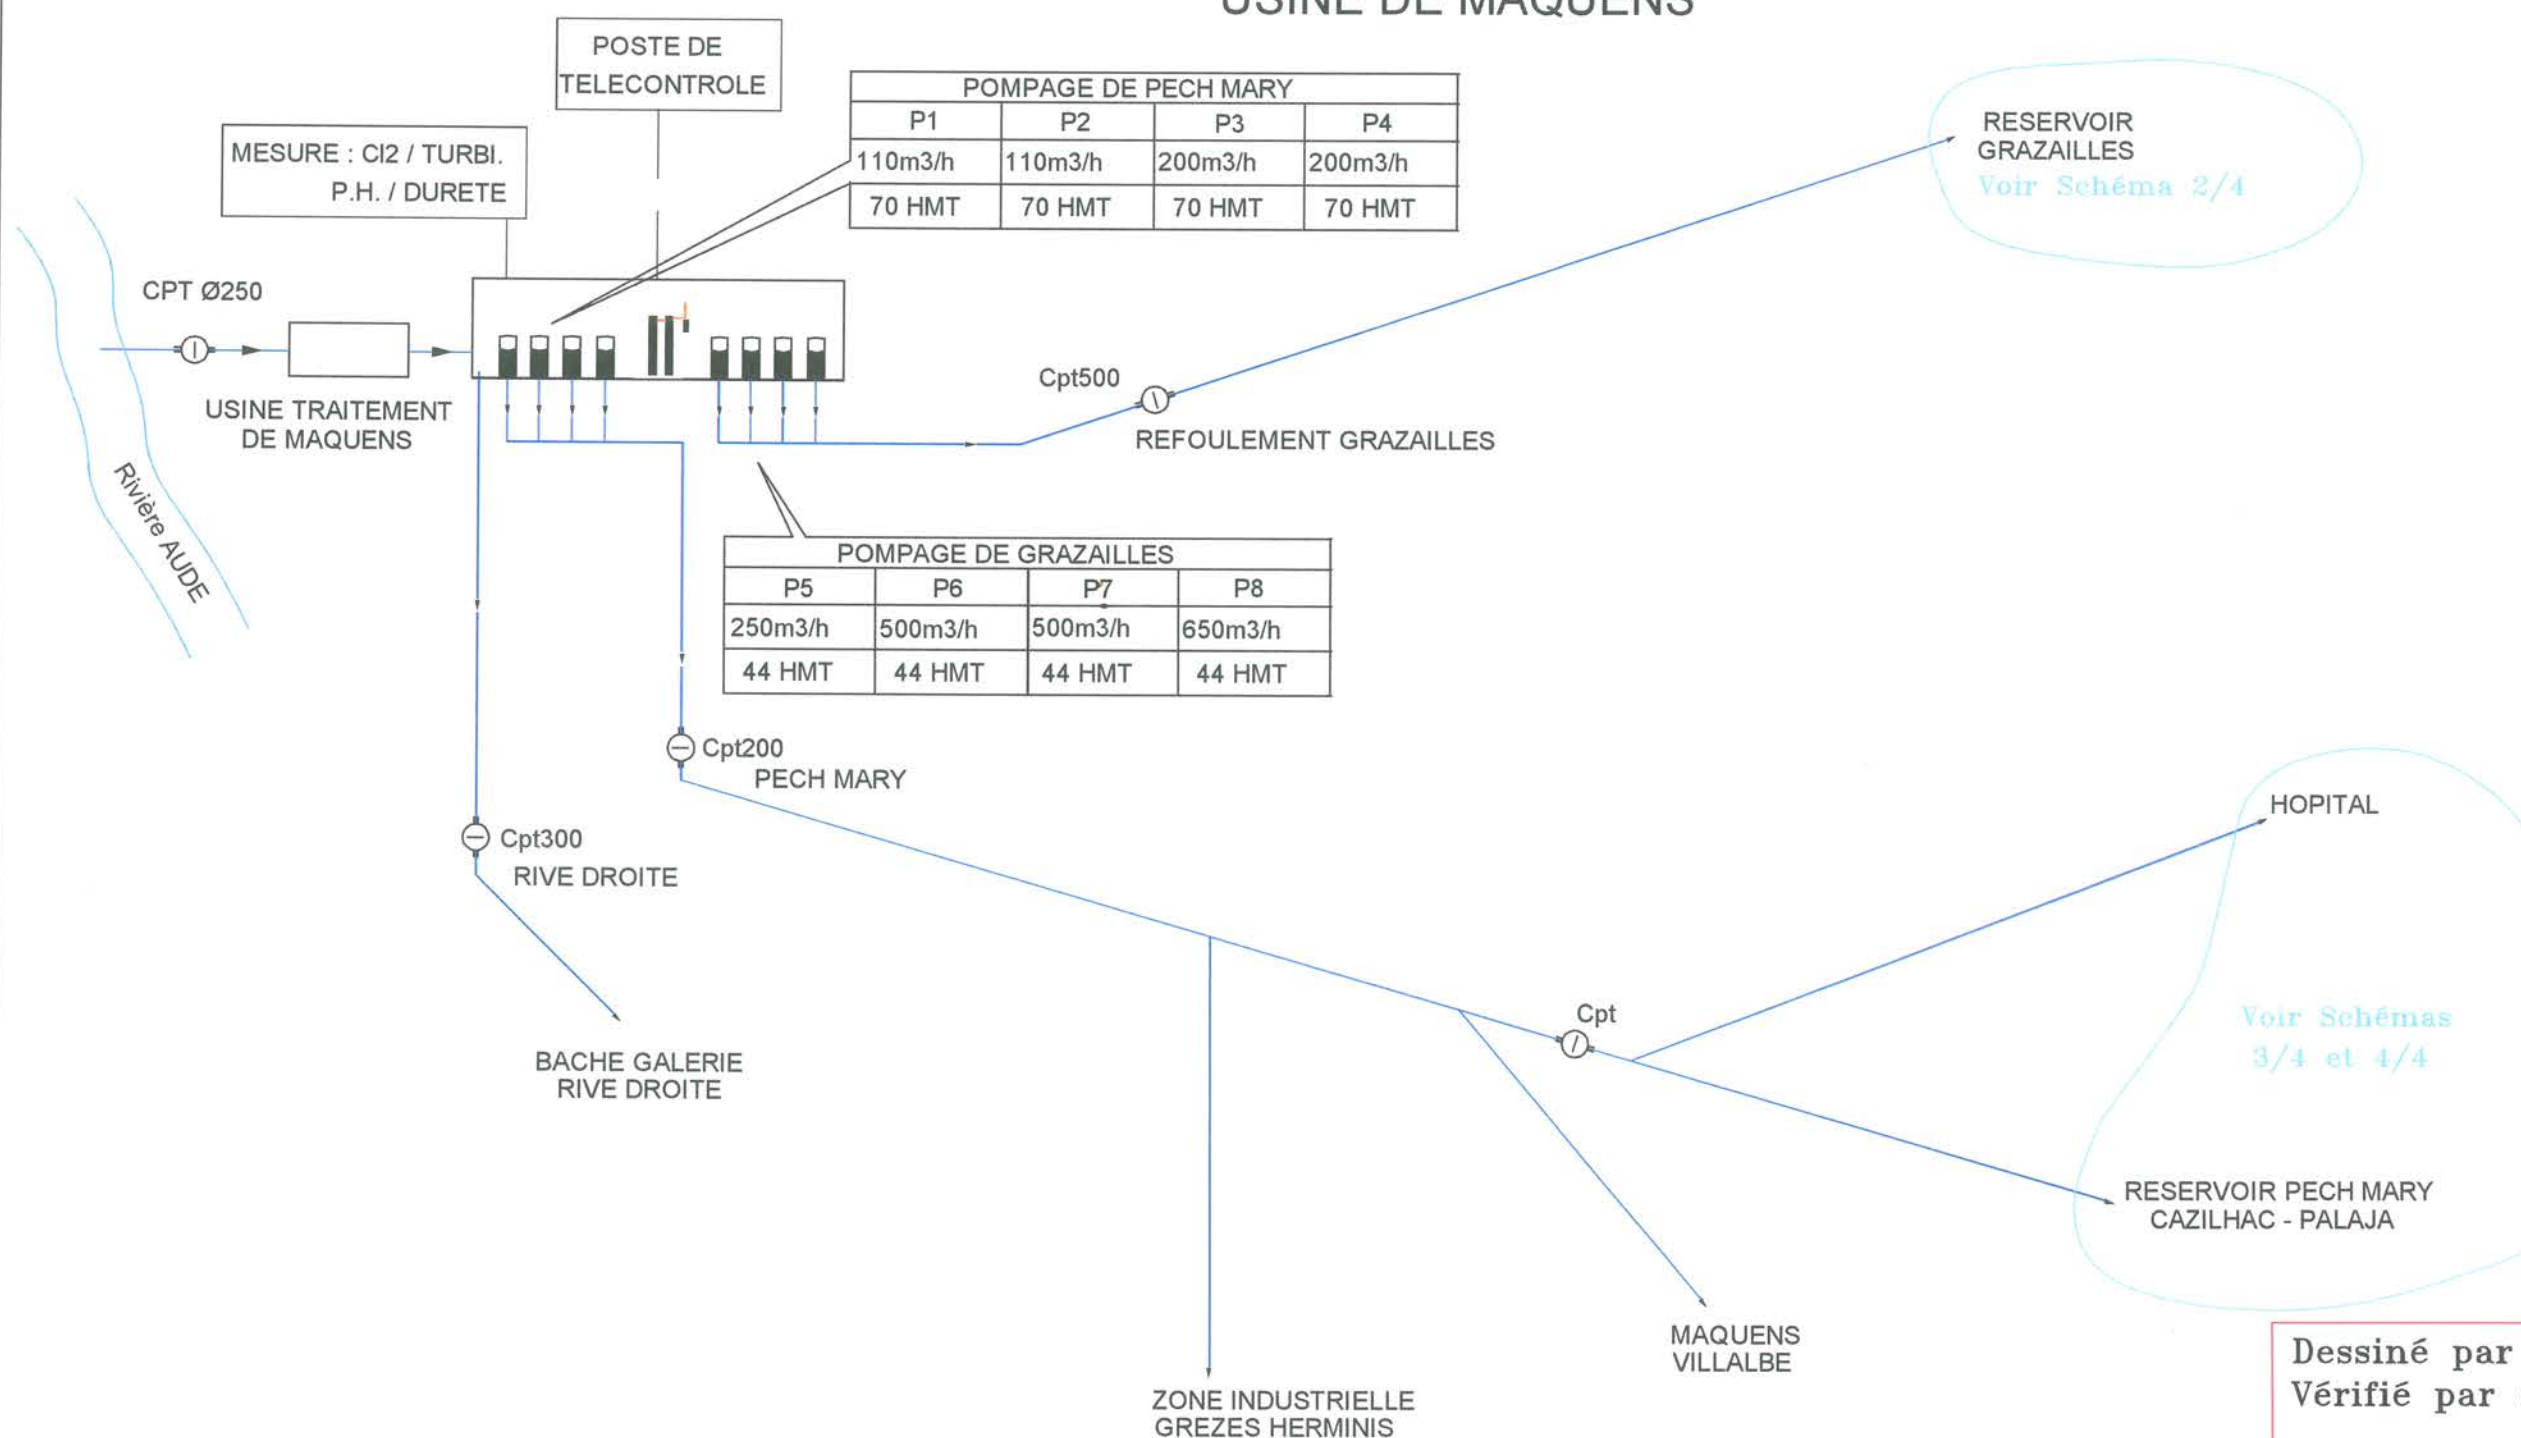


Dessiné par : Mme ARCOS D  
Vérifié par : Mr LANAU Ch.  
Mr CLOT J.F.  
Date de modification : 11/05/09



SCHEMA de DISTRIBUTION 2/4  
Reseau A.E.P  
ACTUEL

RESEAU HAUT  
CARCASSONNE GRAZAILLES

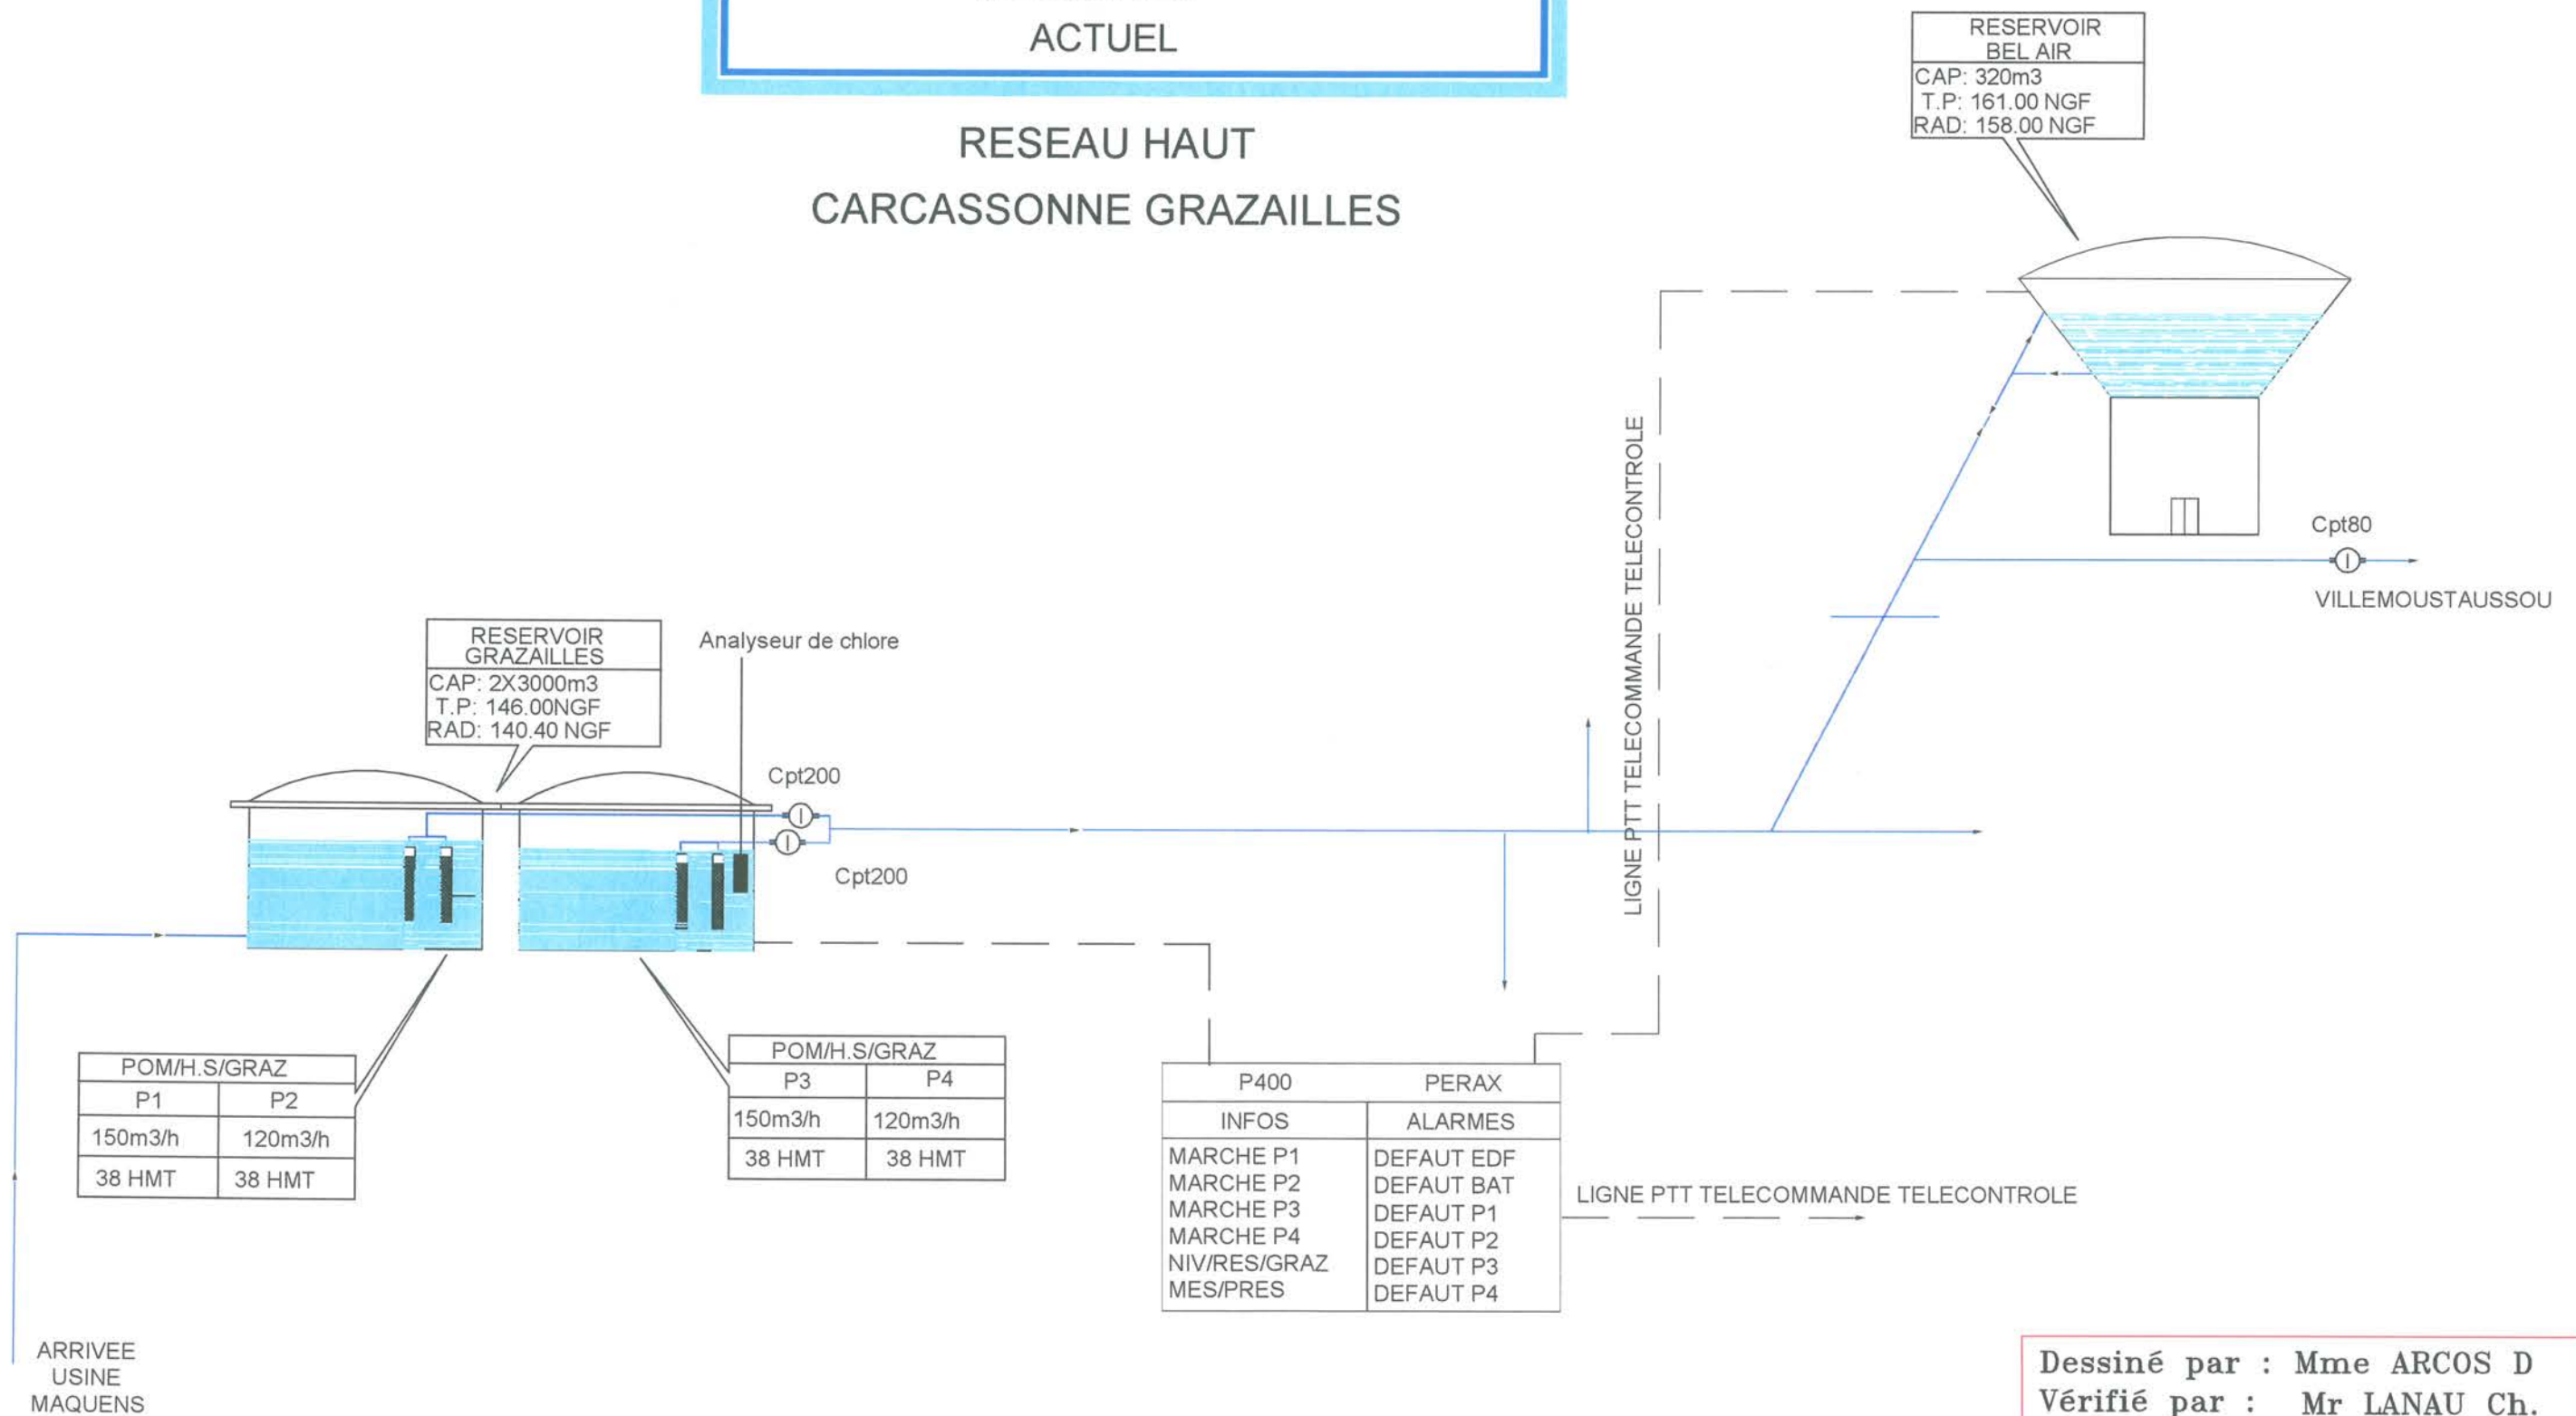

# SCHEMA de DISTRIBUTION 3/4


## Reseau A.E.P

### ACTUEL

COMMUNE DE CARCASSONNE

## EXHAURE CITE


## REFOULEMENT CITE

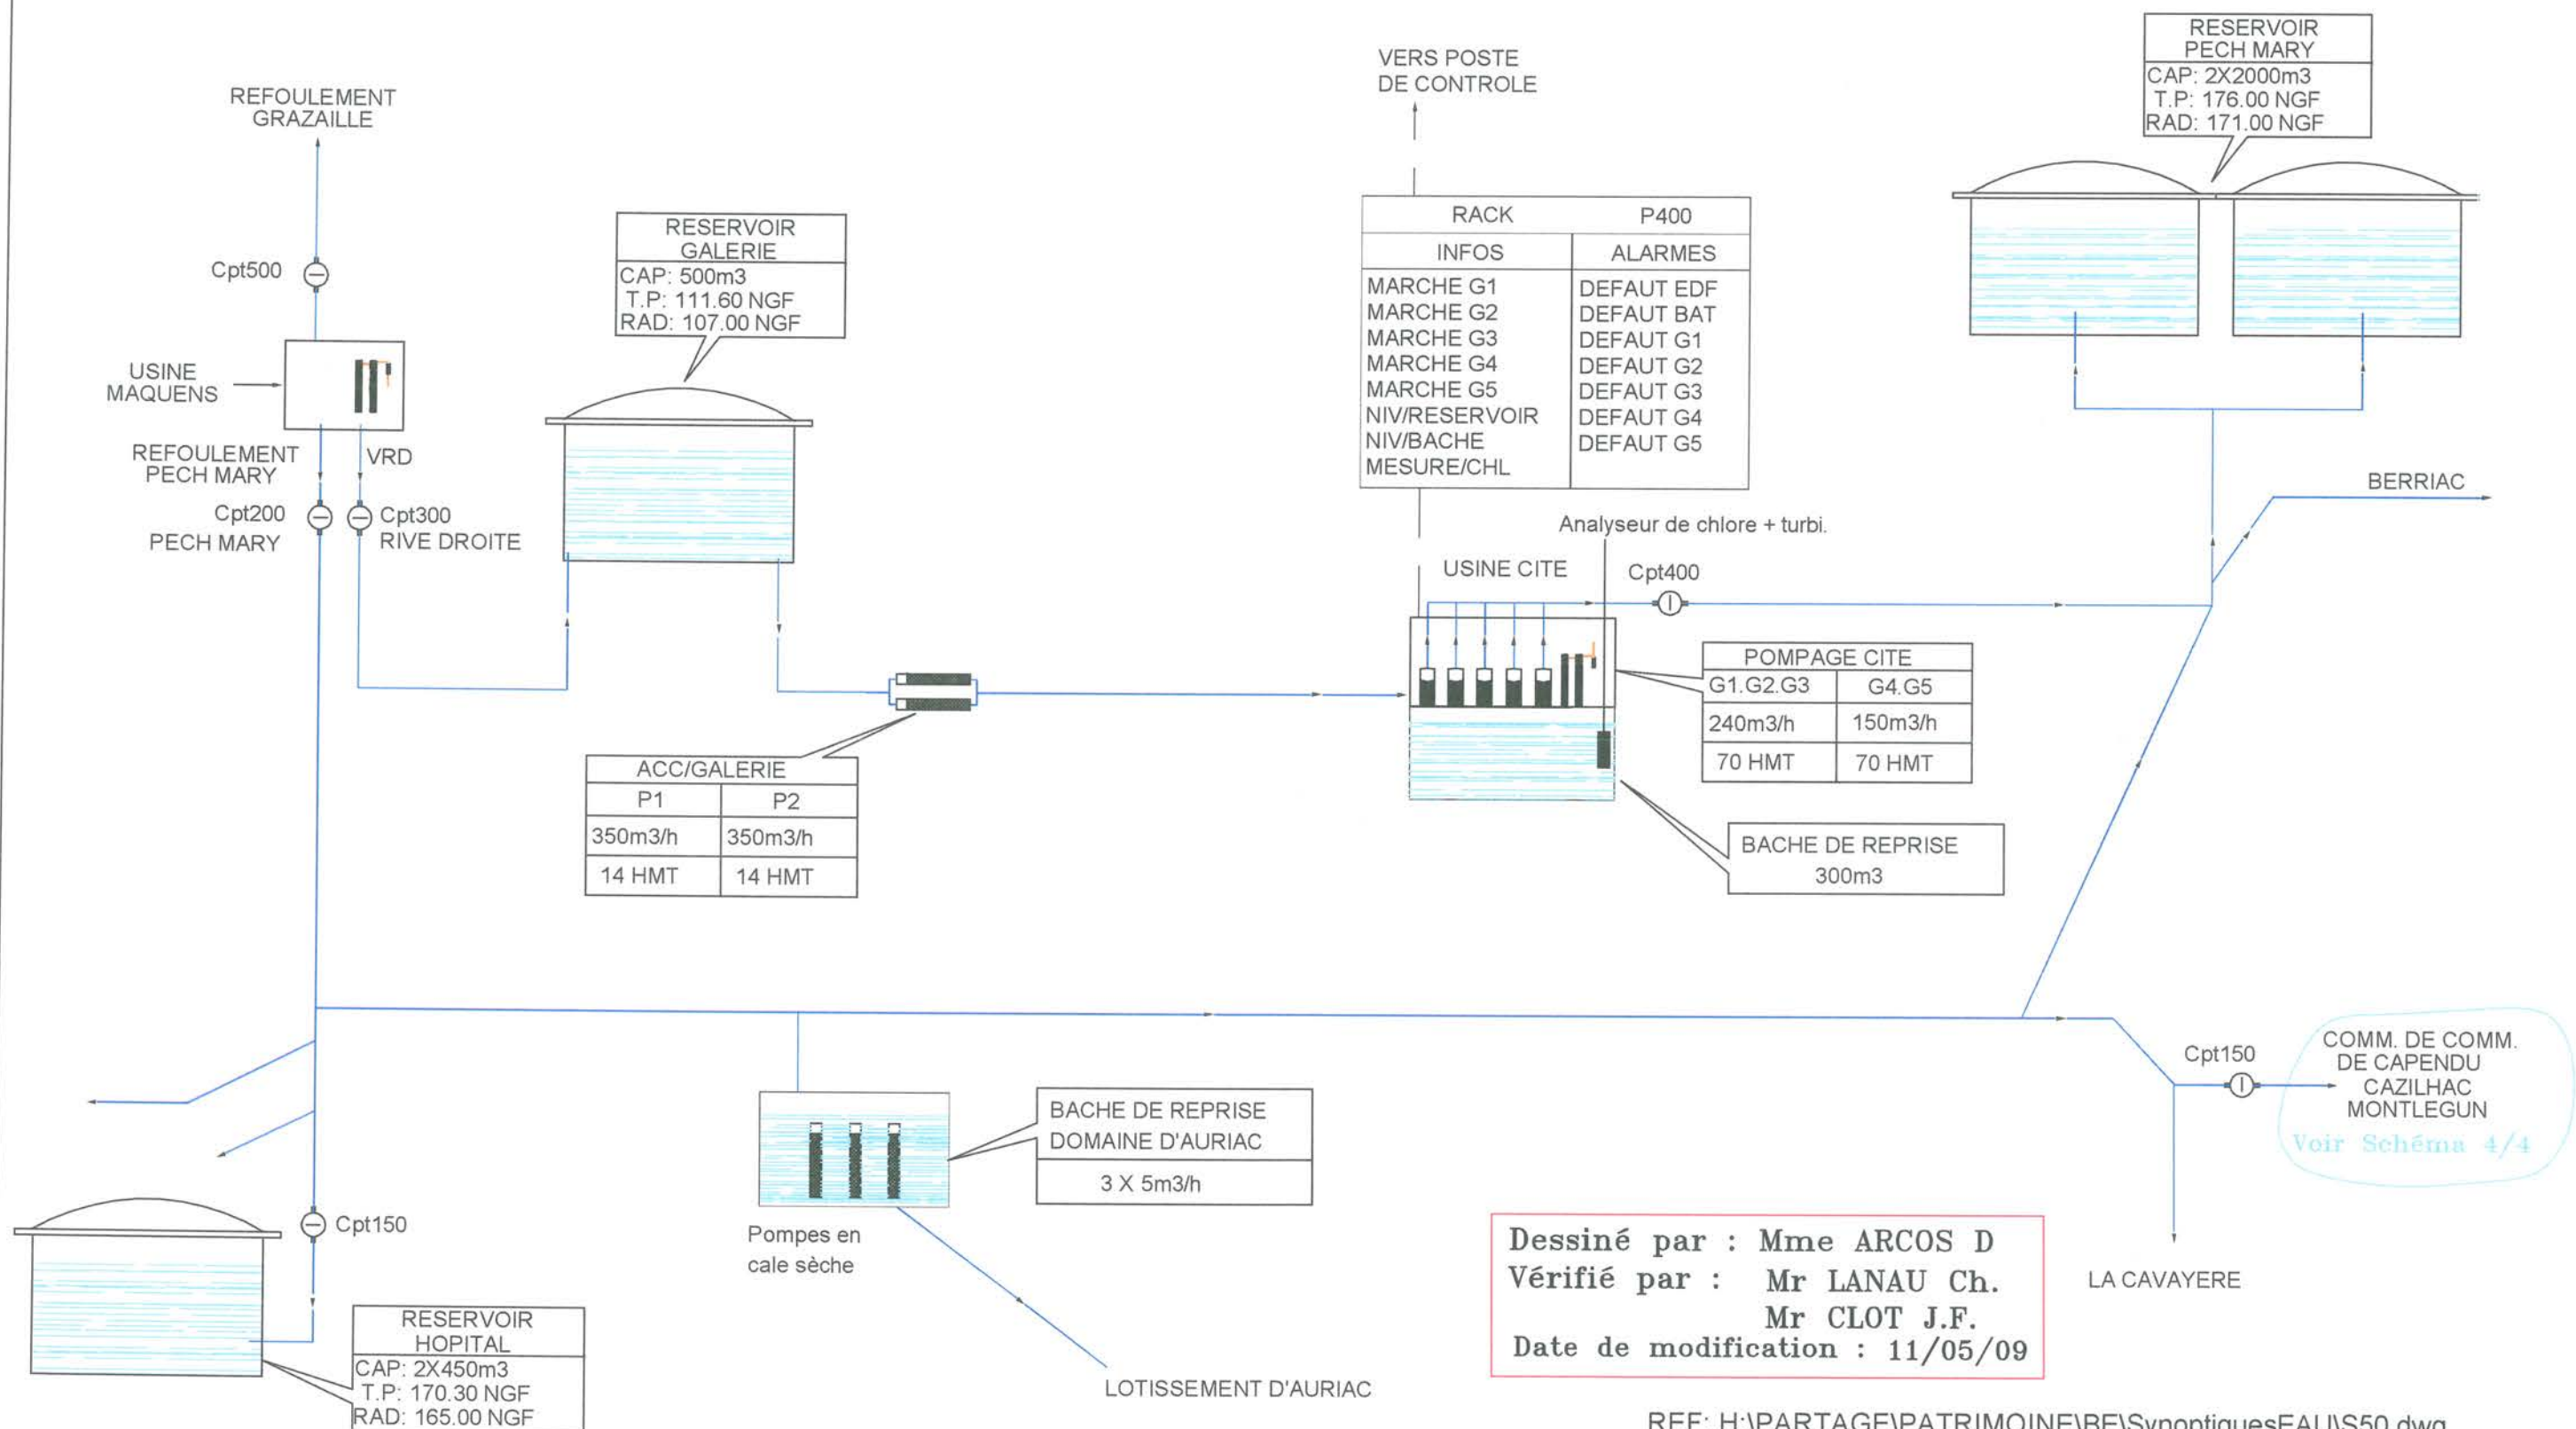



SCHEMA de DISTRIBUTION 4/4  
Reseau A.E.P  
ACTUEL

MONTLEGUN - LA CAVAYERE

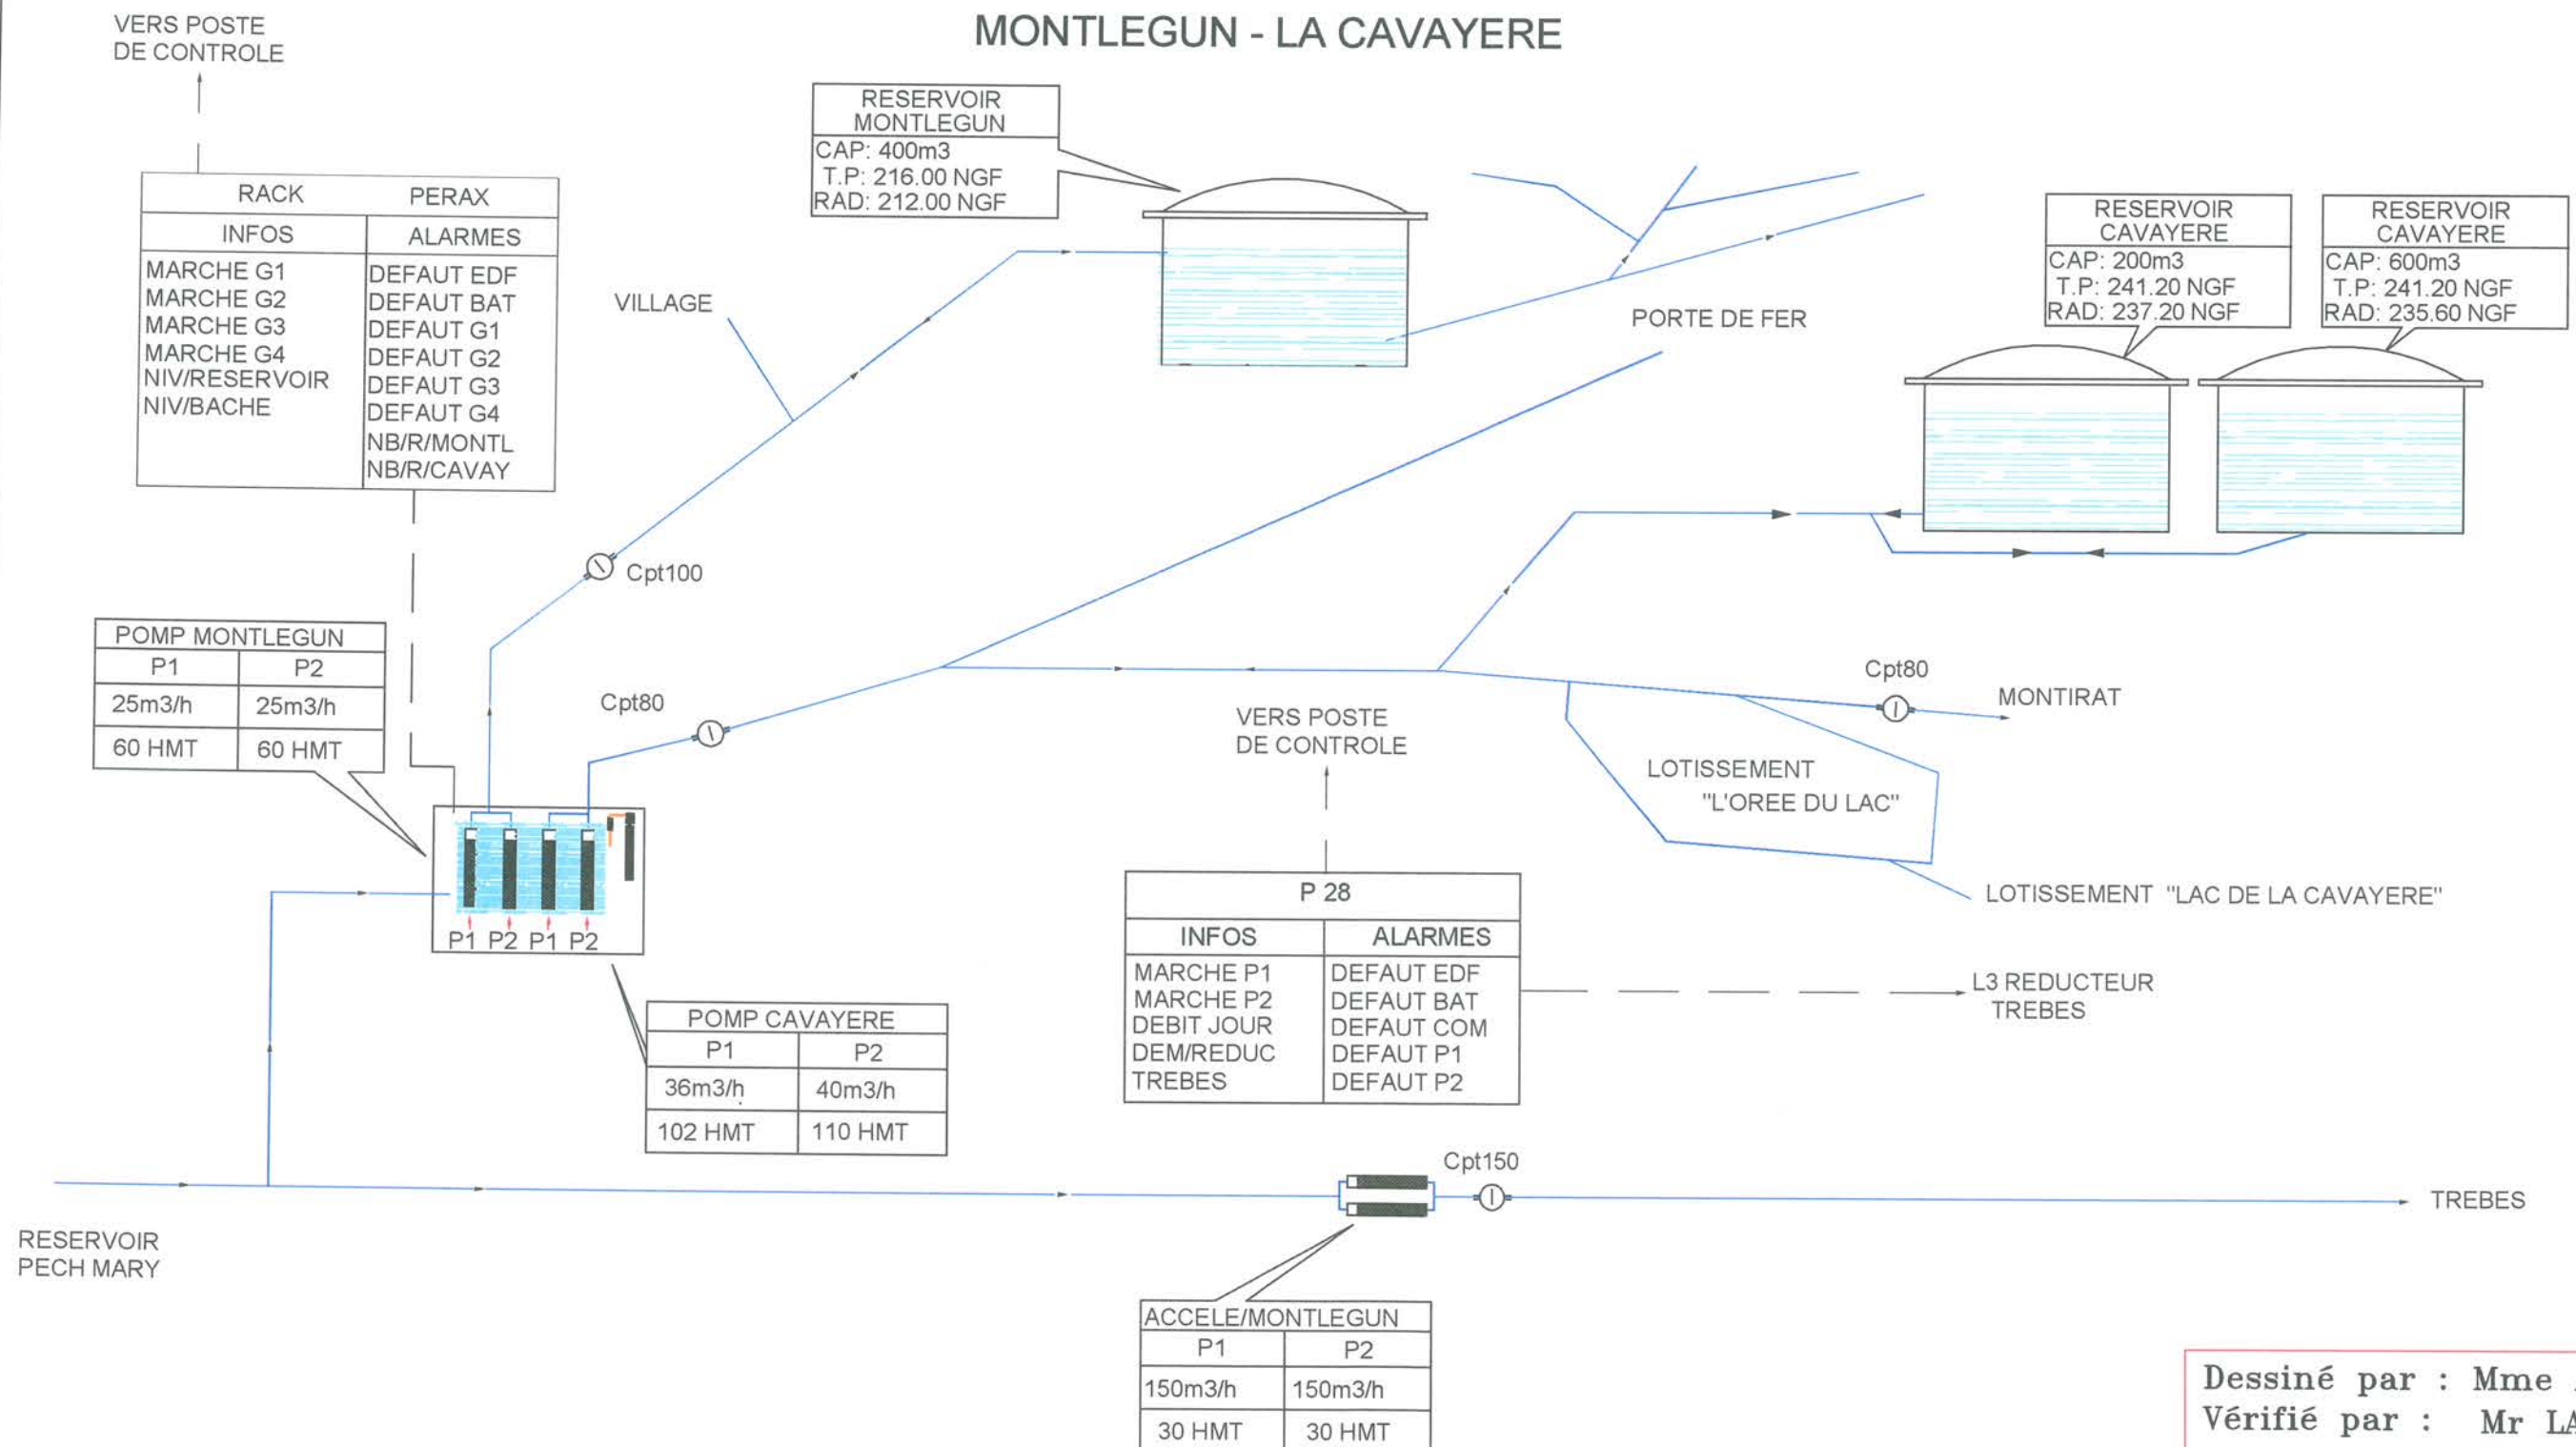

Dessiné par : Mme ARCOS D  
Vérifié par : Mr LANAU Ch.  
Mr CLOT J.F.  
Date de modification : 11/05/09